
LAGEPLAN zum GRUNDSTÜCK SATTLER & FRICKE
06466 GATERSLEBEN, LANGE STRASSE 52.
MASZSTAB - 1:500

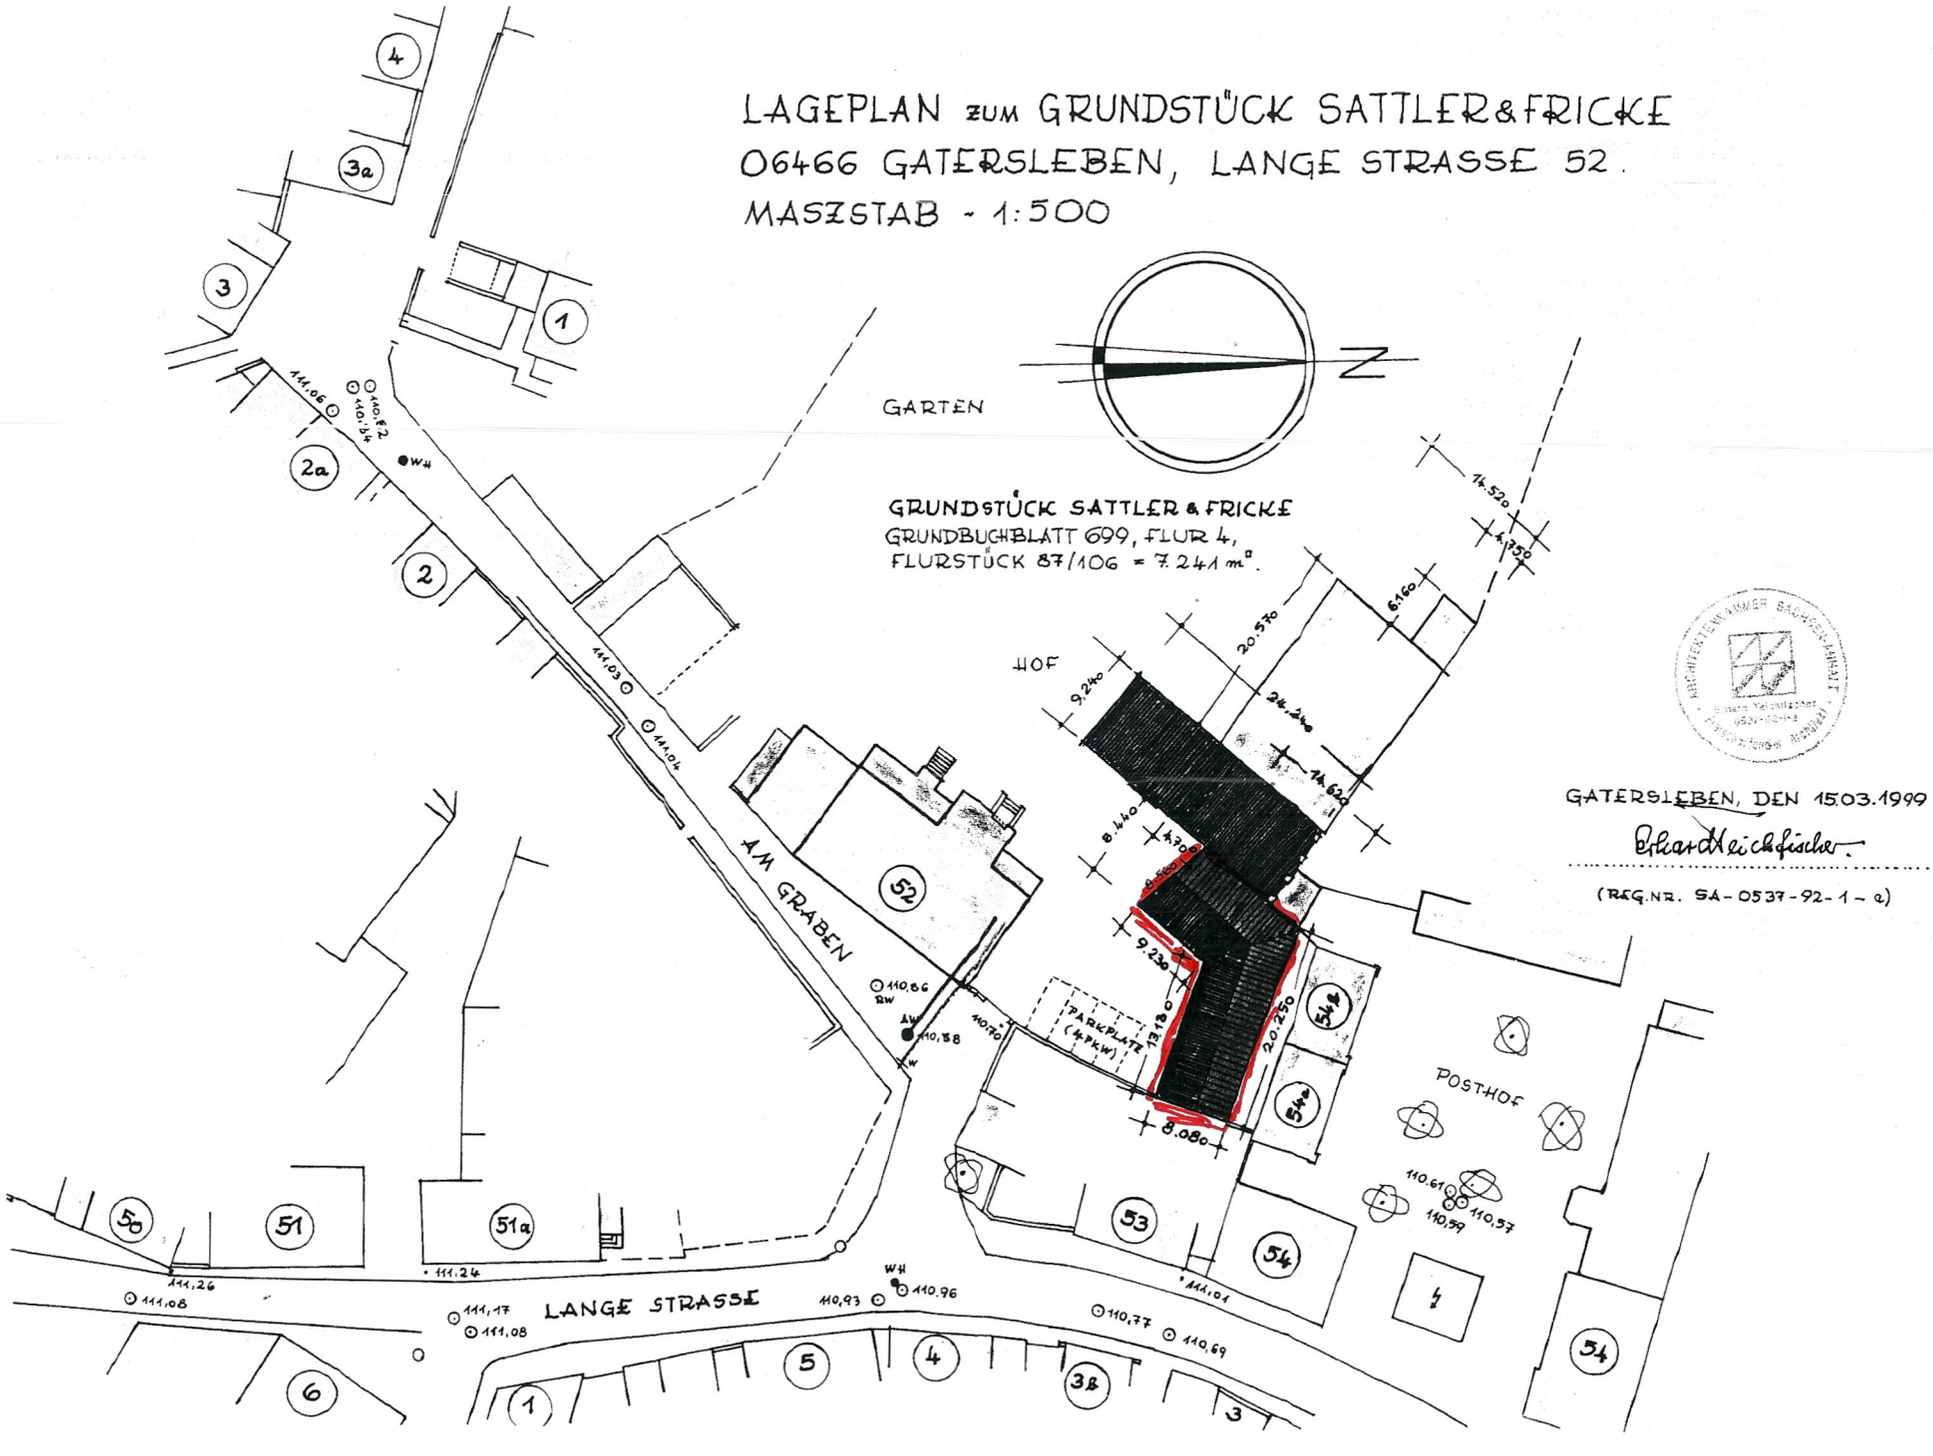


GATERSLEBEN, DEN 15.03.1999

Eckard Reichfischer

(REG.NR. SA-0537-92-1-e)


ROYAL BUSINESS * KAMINE & KACHELÖFEN * SATTLER & FRICKE

LANGE STRASSE 52, 06466 GATERSLEBEN.

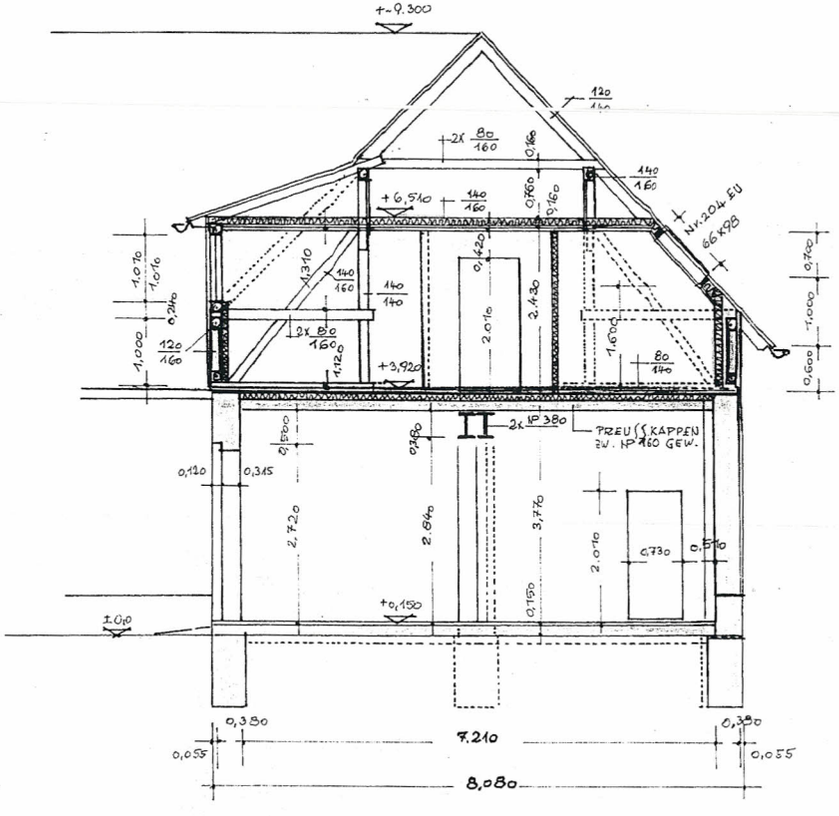

SCHNITT A-A

M.1:75

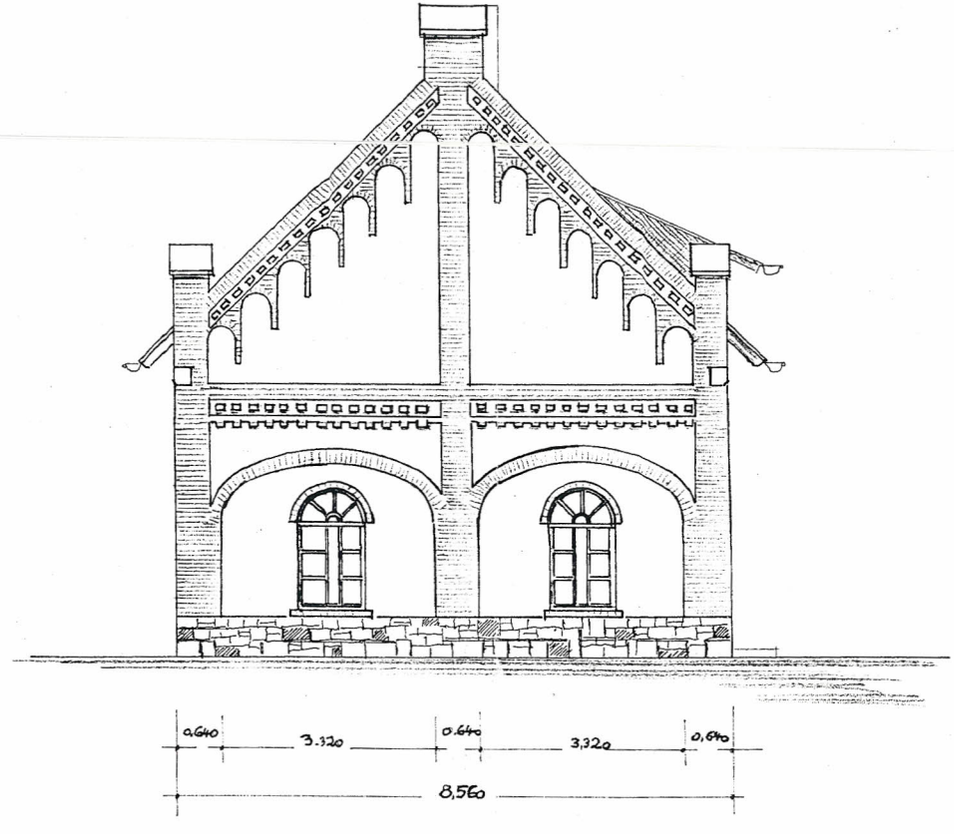

GIEBELANSICHT VOM SÜDEN


ARCHITEKTENKAMMER SACHSEN-ANHALT
Erhard Teichfischer
0537-92-1-a
Freischaffender Architekt

GATERSLEBEN, DEN 15.03.1999

Erhard Teichfischer

(REG.NR. SA-0537-92-1-a)

ROYAL BUSINESS * KAMINE & KACHELÖFEN * SATTLER & FRICKE
LANGE STRASSE 52, 06466 GATERSLEBEN.

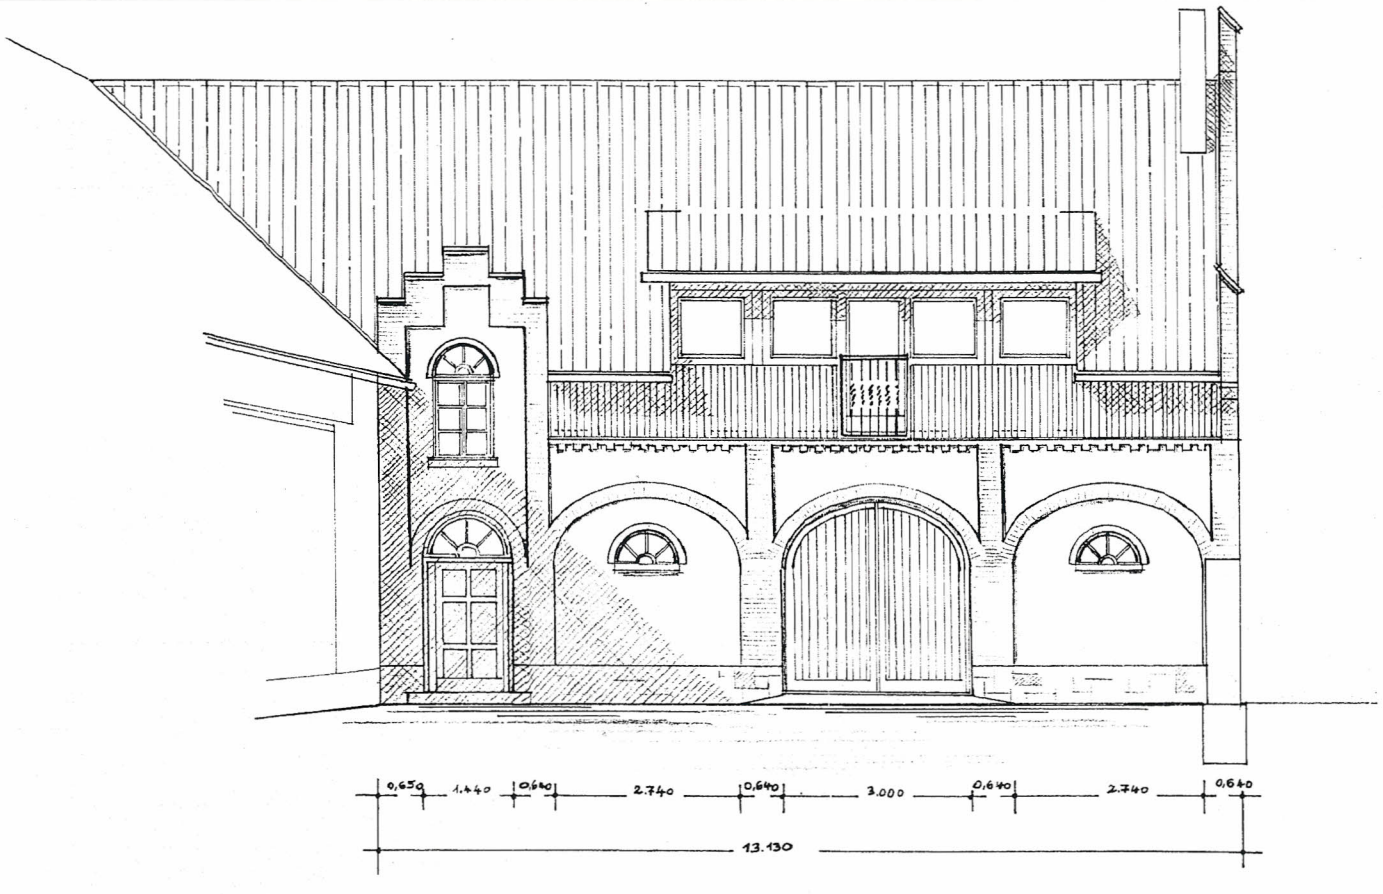

ANSICHT VOM SÜDEN M.1:75


ARCHITEKTENKAMMER SACHSEN-ANHALT
Bernard Teichfischer
0537-93-1-a
Bauvorlageberechtigter Architekt

GATERSLEBEN, DEN 15.03.1999

Bernard Teichfischer

(REG.NR. SA-0537-92-1-a)

ROYAL BUSINESS * KAMINE & KACHELÖFEN * SATTLER & FRICKE
LANGE STRASSE 52, 06466 GATERSLEBEN.

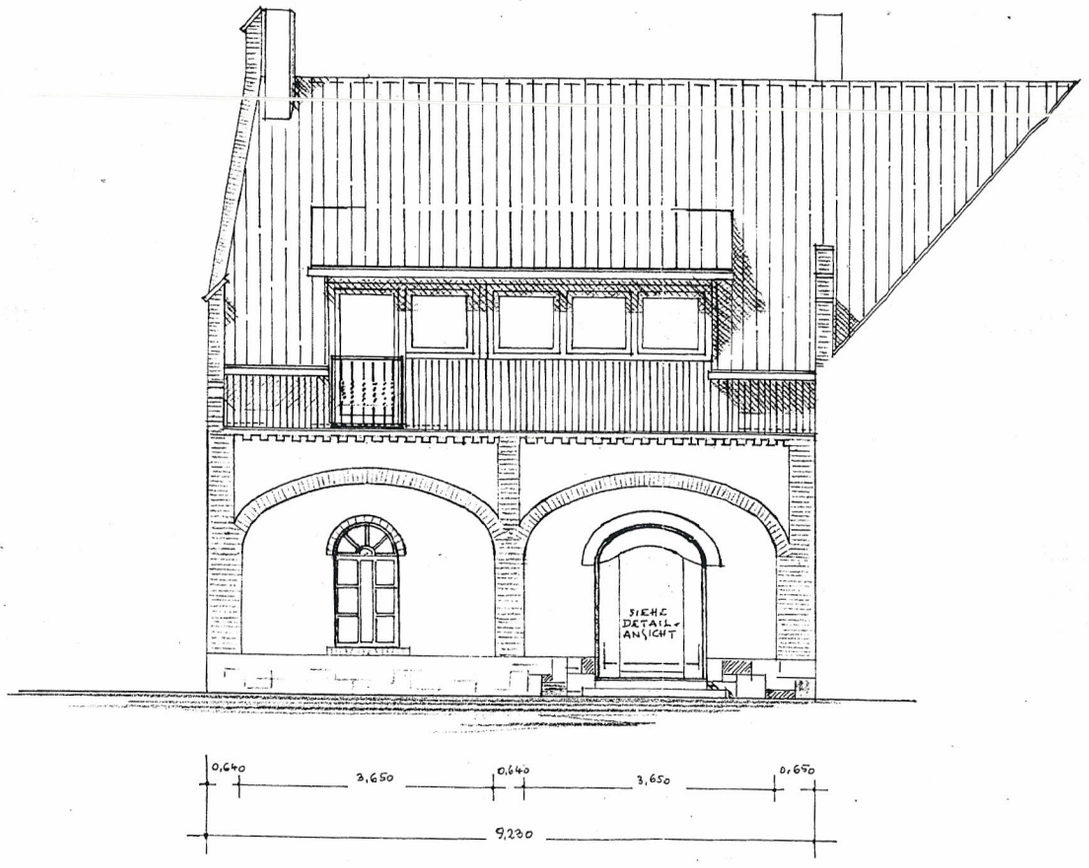



ANSICHT VOM OSTEN M.1:75

GATERSLEBEN, DEN 15.03.1999
Eduard Reichfischer
(REG.NR. SA-0537-92-1-a)

RUNDRISS M.1:75

EG Sanierf

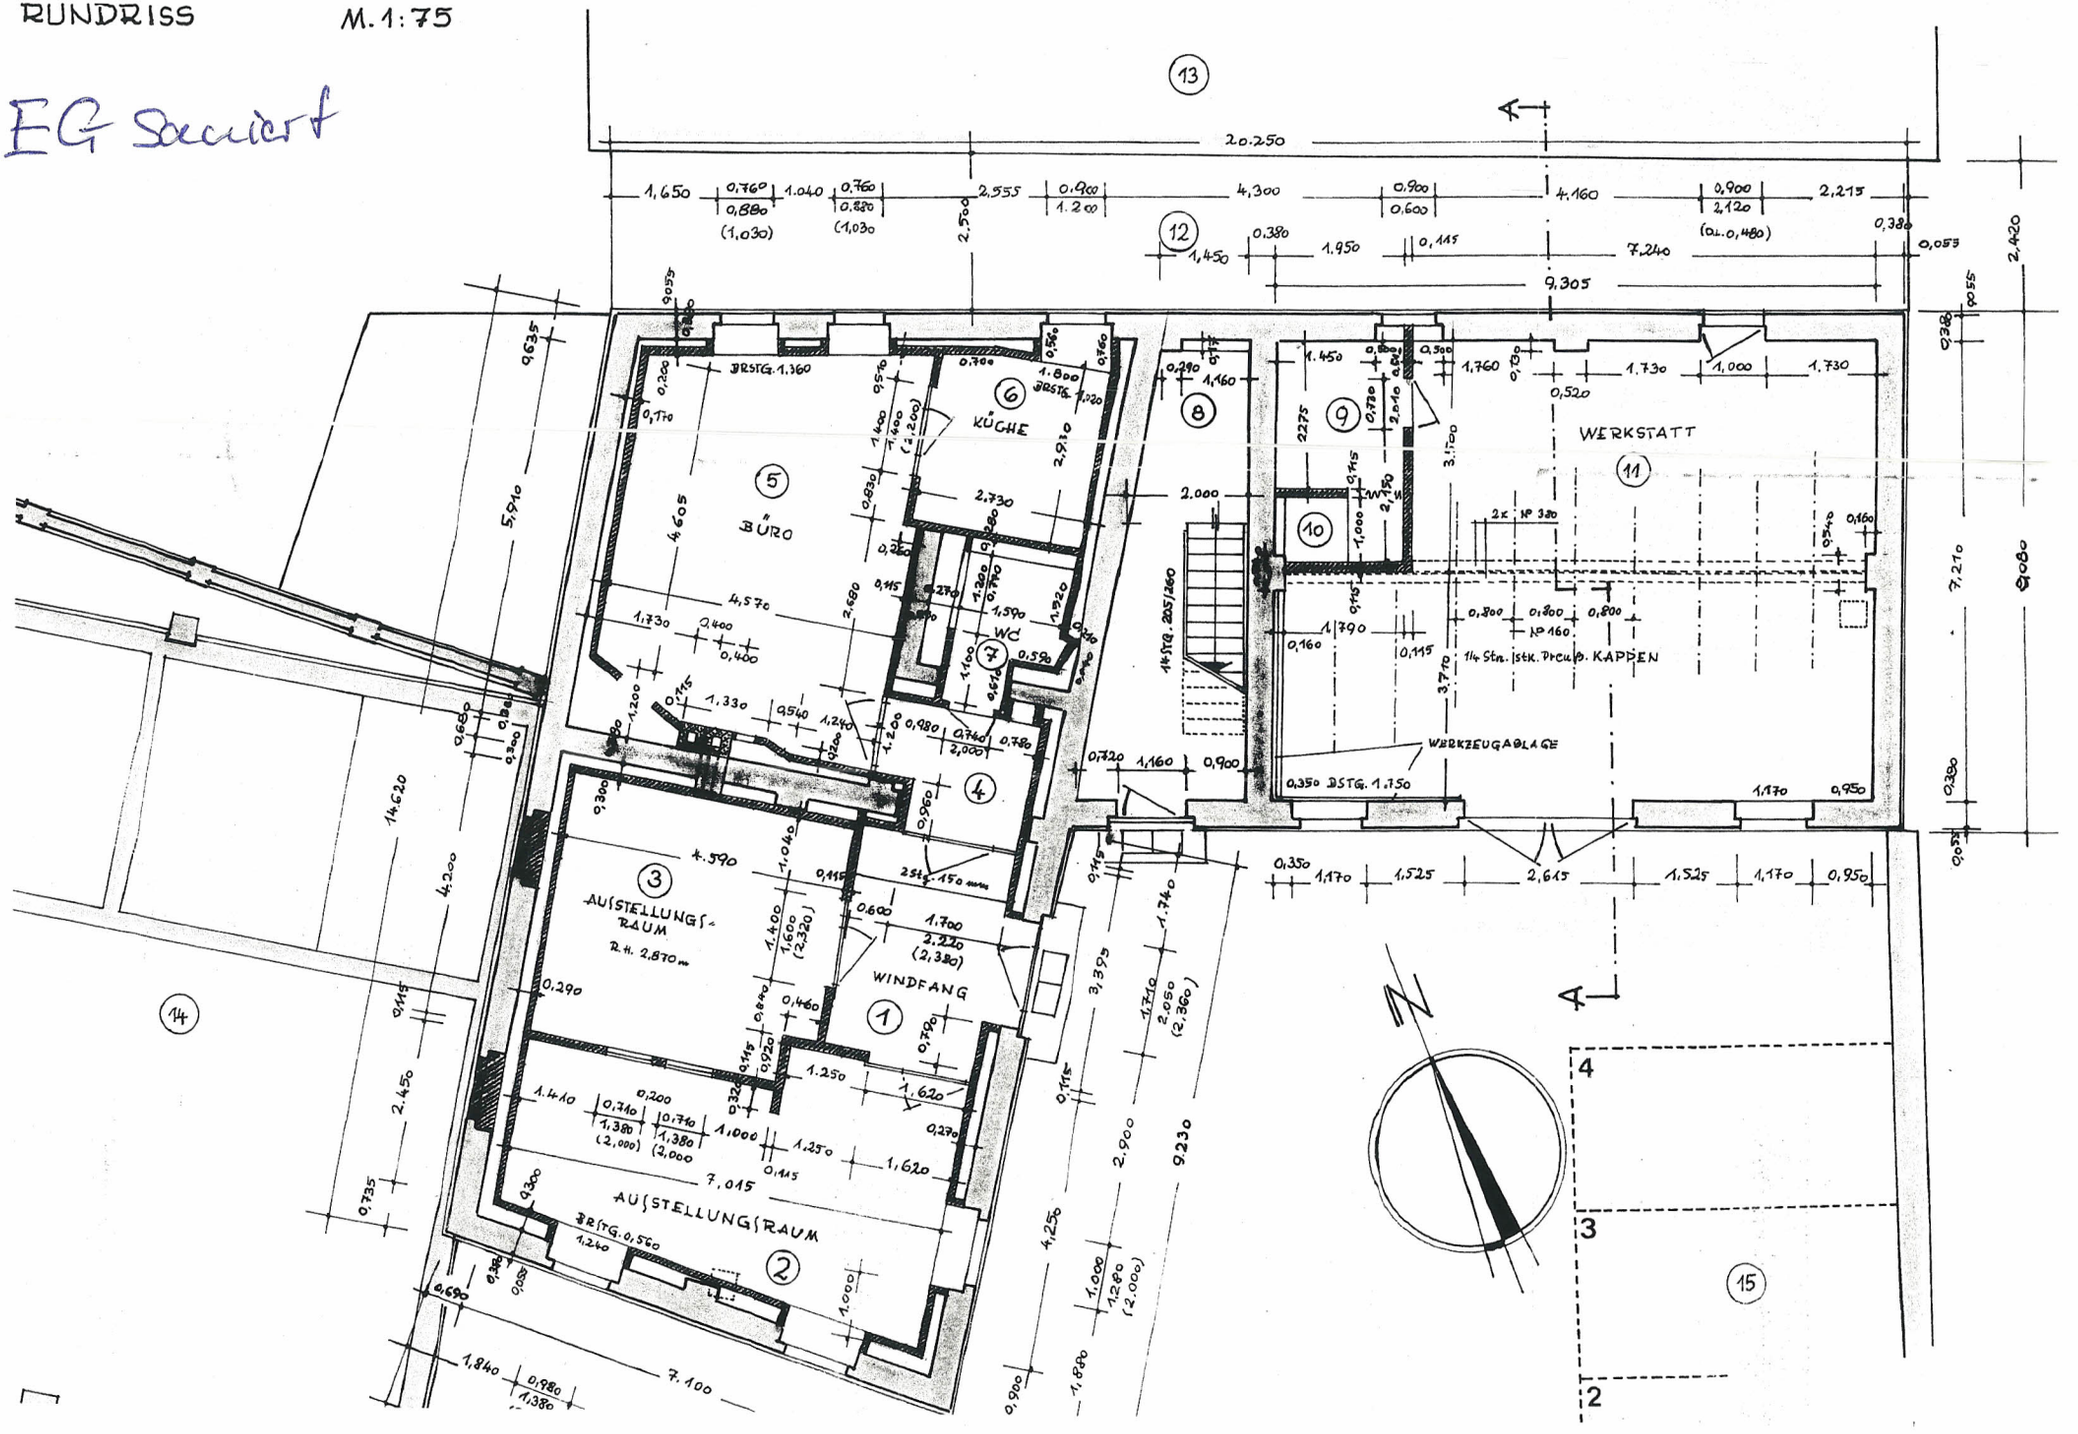

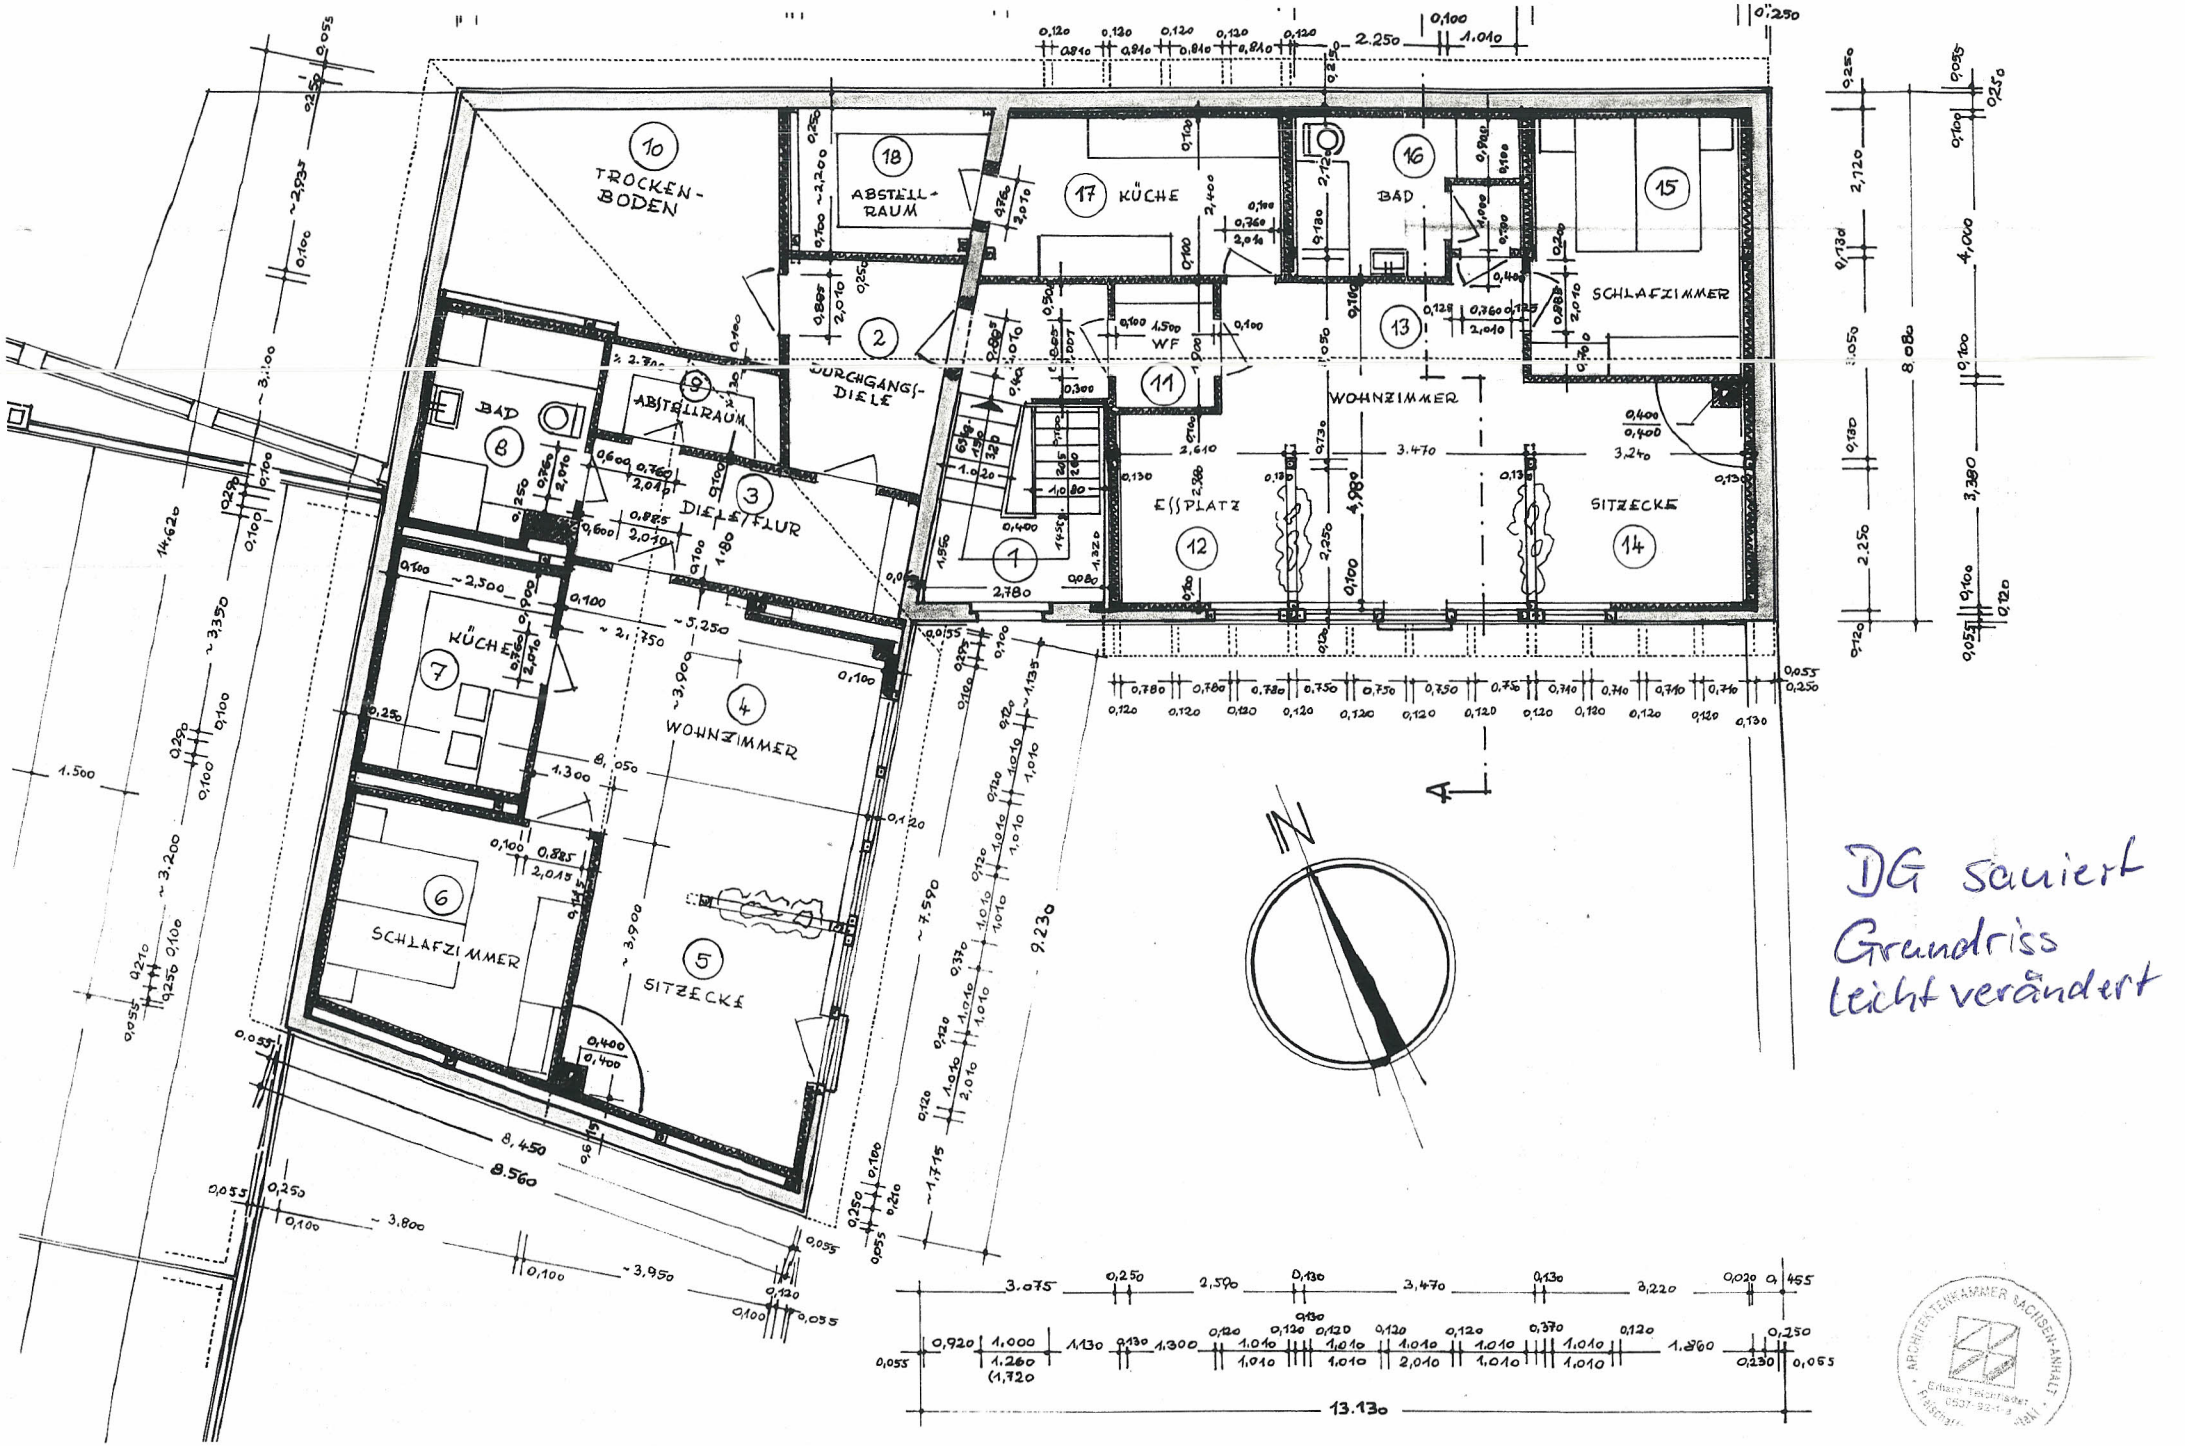
10 TROCKEN-BODEN
18 ABSTELL-RAUM
17 KÜCHE
16 BAD
15 SCHLAFZIMMER
2 DURCHGANGS-DIELE
11 WOHNZIMMER
13 WF
9 ABSTELLRAUM
8 BAD
3 DIELE/FLUR
1
12 ESSPLATZ
14 SITZECKE
7 KÜCHE
4 WOHNZIMMER
6 SCHLAFZIMMER
5 SITZECKE
N
DG saniert
Grundriss
leicht verändert